

Progetto per l'intervento di consolidamento della Via Agrigento
(tratto adiacente la Caserma dei Carabinieri)
traversa interna SS 118

CIG: 8892863EB0 CUP:G97B20002160001

Tavola:	Oggetto:	
1	STRALCI: P.R.G. AEROFOTOGRAMMETRIA, COROGRAFIA, CATASTALE, AEROFOTO	
Data: Ottobre 2021		Scala: varie

Il Progettista

(Prof. Ing. Nunzio Scibilia)




Il RUP



STRALCIO P.R.G.
SCALA 1:5000



STRALCIO AEROFOTOGRAMMETRIA
SCALA 1:10000

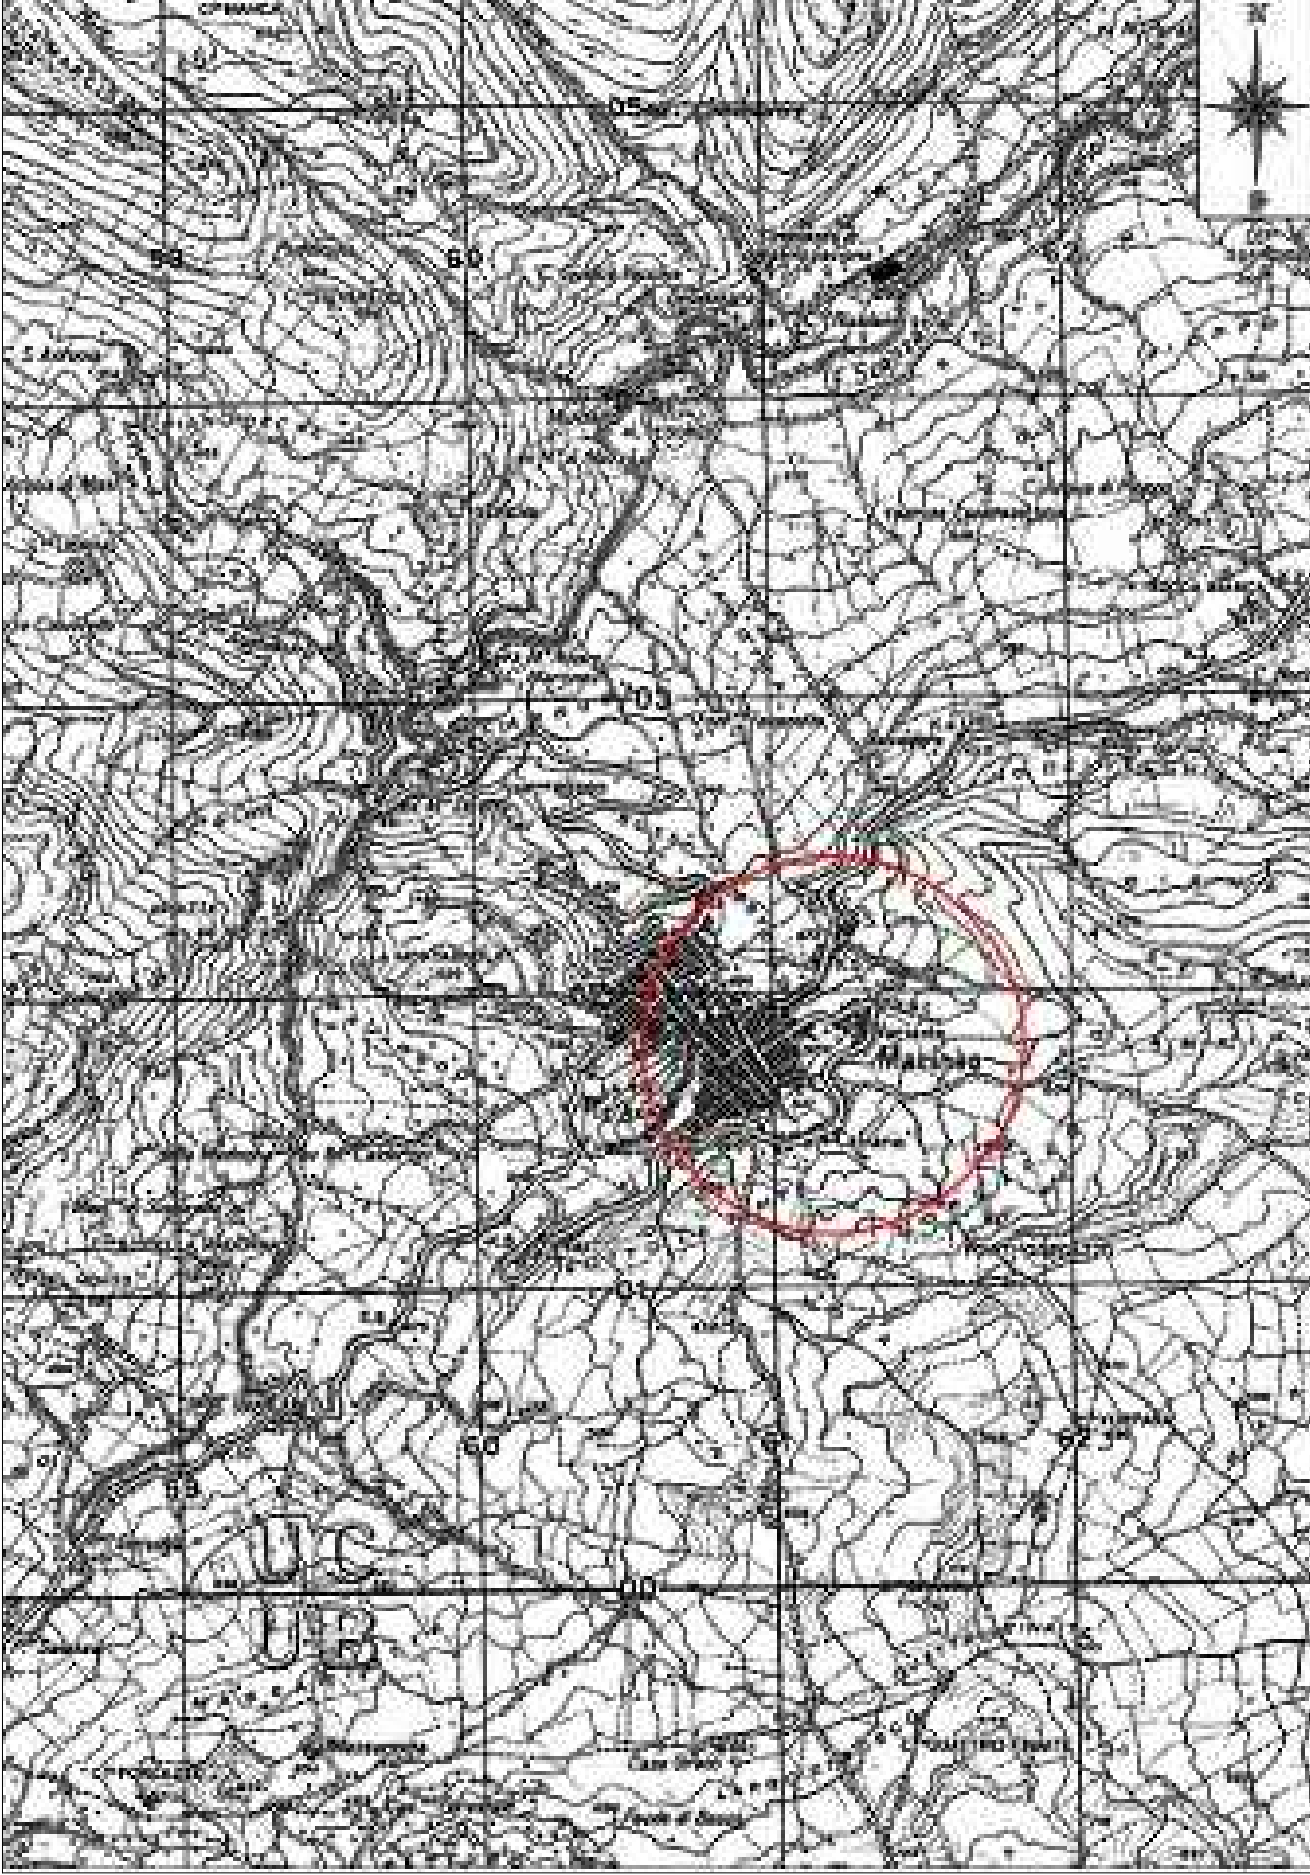

COROGRAFIA
SCALA 1:25000



STRALCIO CATASTALE
FOGLIO 15 PART. 1749



AEROFOTO