

CITTA' METROPOLITANA
DI PALERMO

Partita IVA 05738330827
Via U. A. Amico 22/A, 90134 Palermo
Tel. +39 091 324899, Cell. 339 1928496
scibilia@studioscibilia.it - www.studioscibilia.it

CIG: 8892863EB0 CUP:G97B20002160001

Tavola: 3	Oggetto: PROGETTO: PLANIMETRIE E SEZIONI	
Data: Ottobre 2021		Scala: varie




Prof. Ing.
NUNZIO
SCIBILIA
n° 2900


II RUP




PLANIMETRIA CON INDICAZIONE DEI PALI
Scala 1:200

LEGENDA

-  N.15 pali in c.a Ø 800 H=10 m
-  N.14 pali in c.a Ø 800 H=14 m
-  Cordolo in c.a. 2.40x1.20 m
2.00x1.20 m

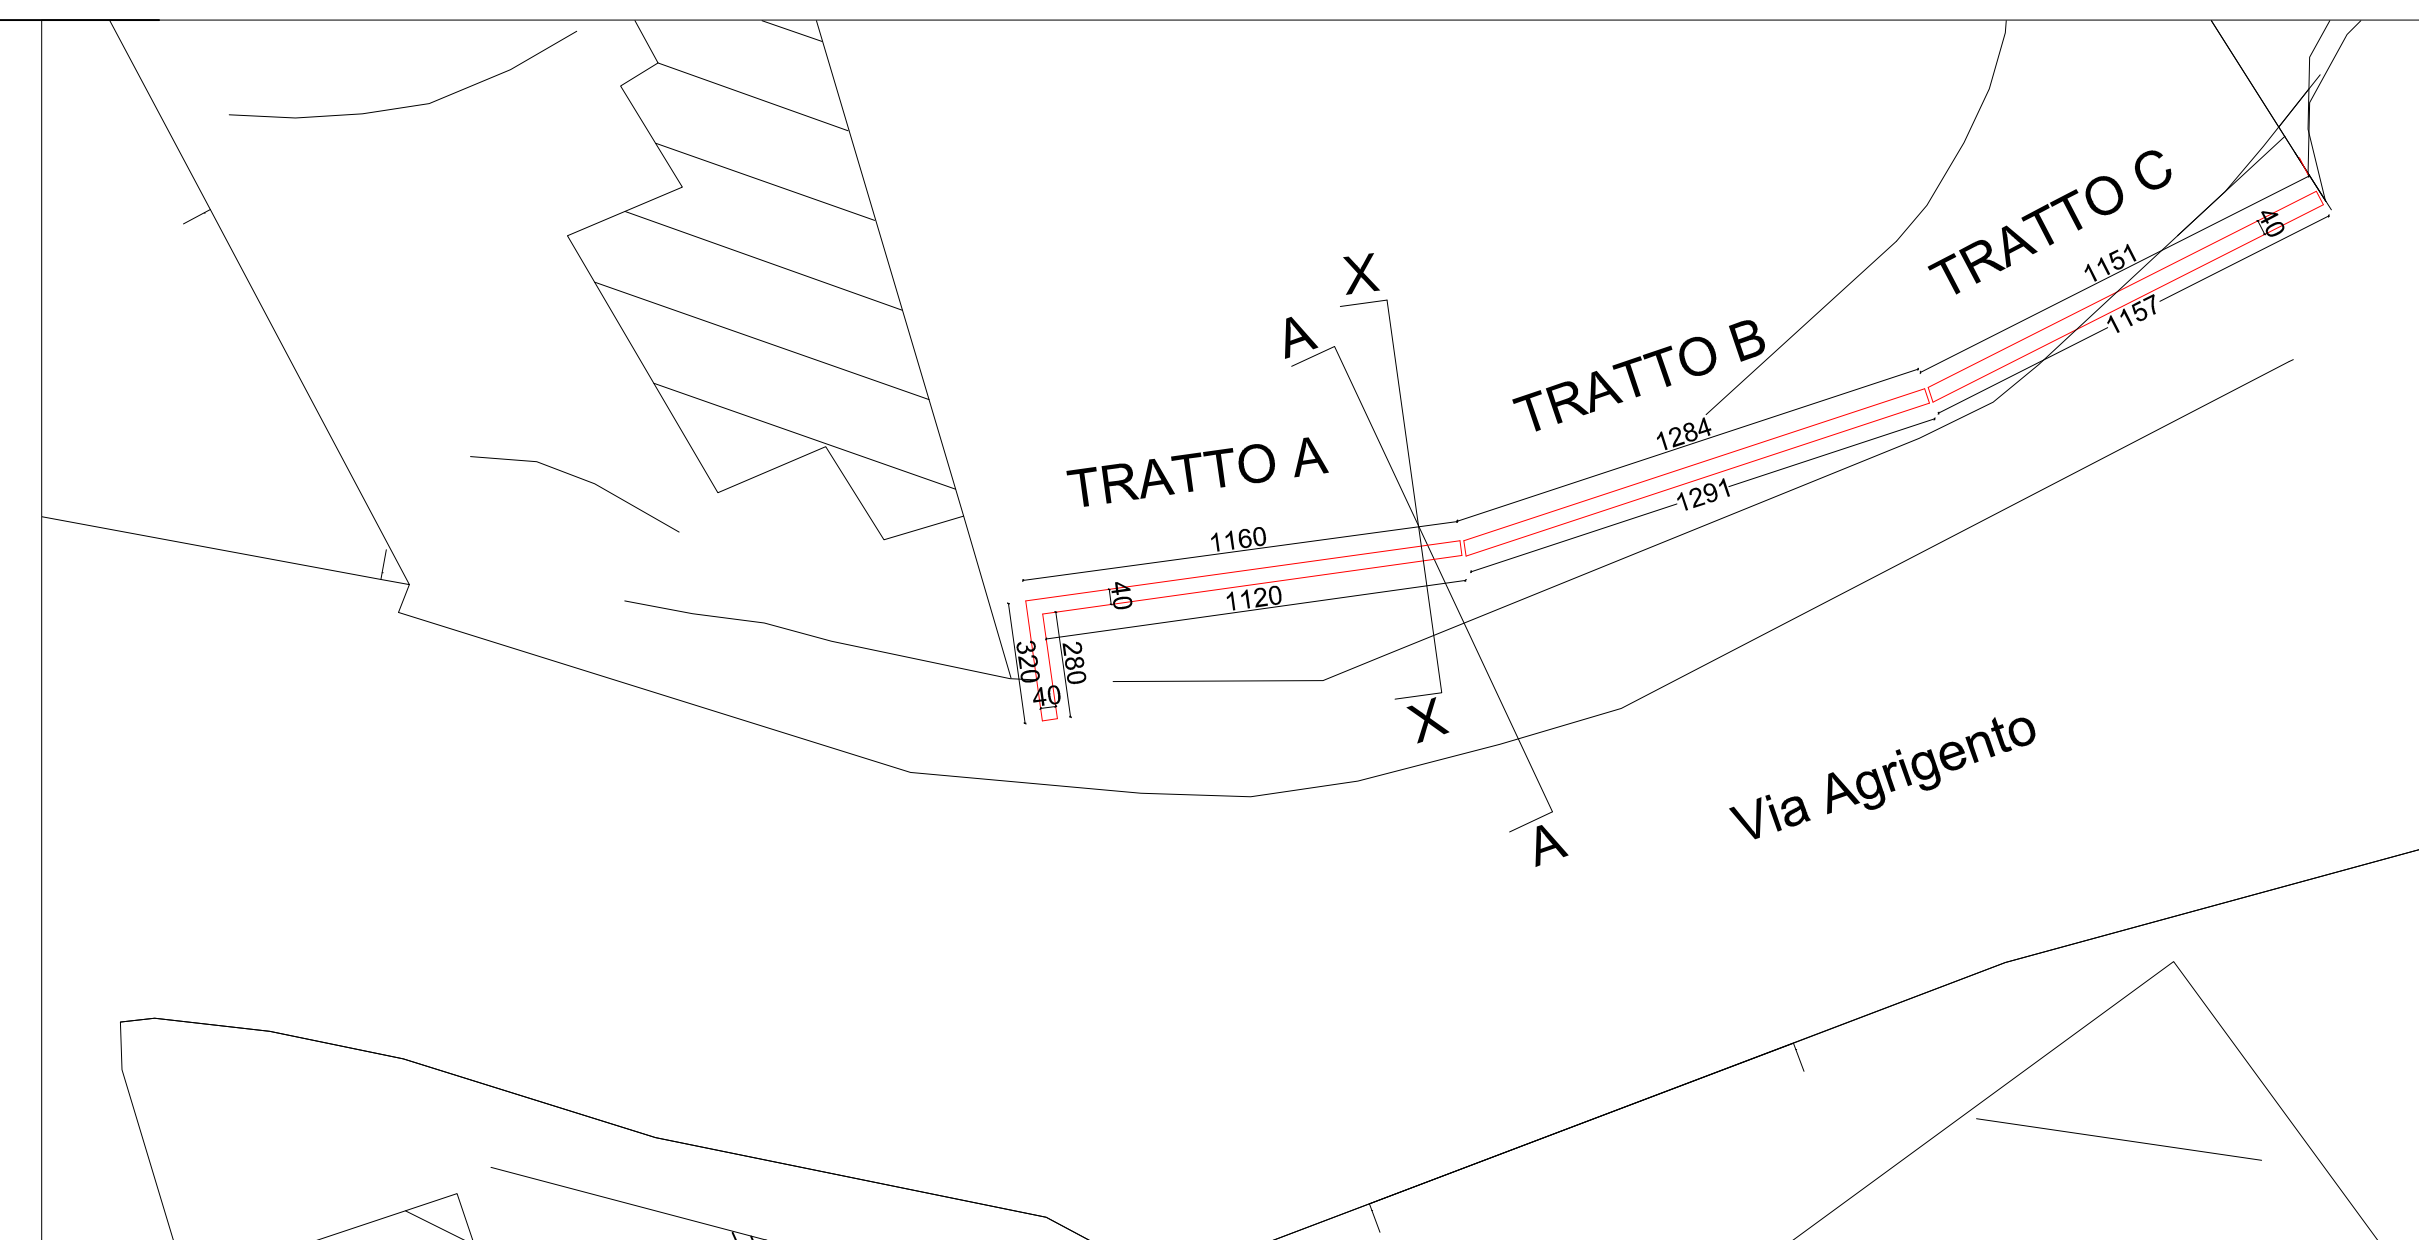

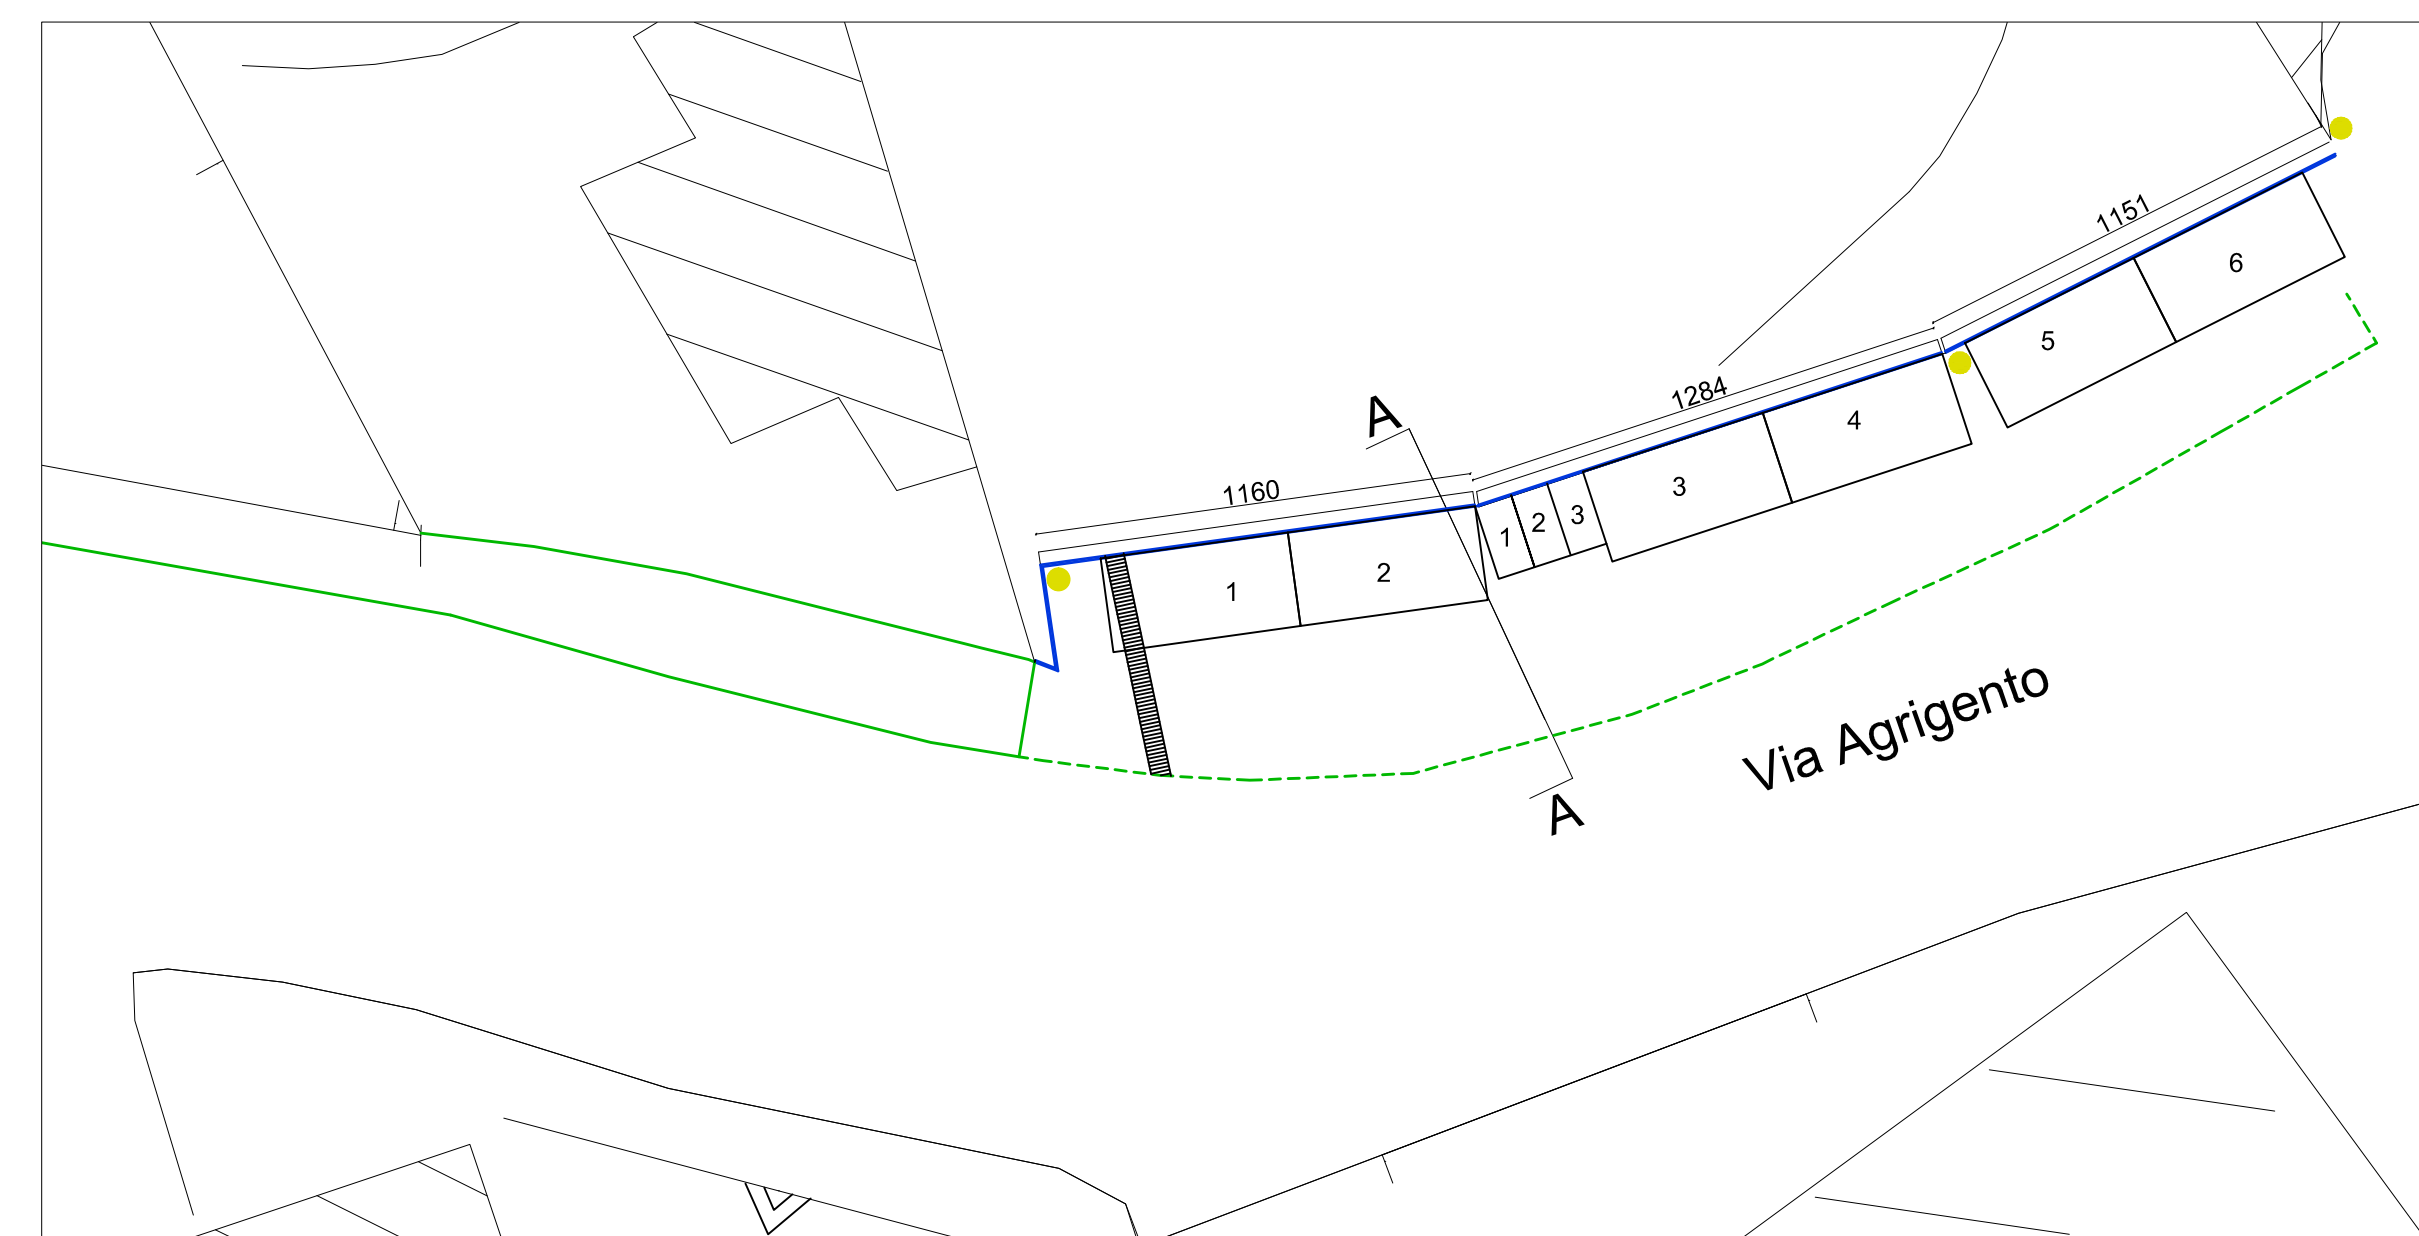


PLANIMETRIA CON INDICAZIONE DEL MURO DI SOSTEGNO
Scala 1:200




PLANIMETRIA CON INDICAZIONE DELL'AREA DESTINATA A PARCHEGGIO
Scala 1:200

LEGENDA

- LEGENDA**
-  Parapetto
 -  Marciapiede esistente
 -  Limite esterno del marciapiede che viene demolito
 -  Caditoia
 -  Pali della luce
 -  Area di stallo

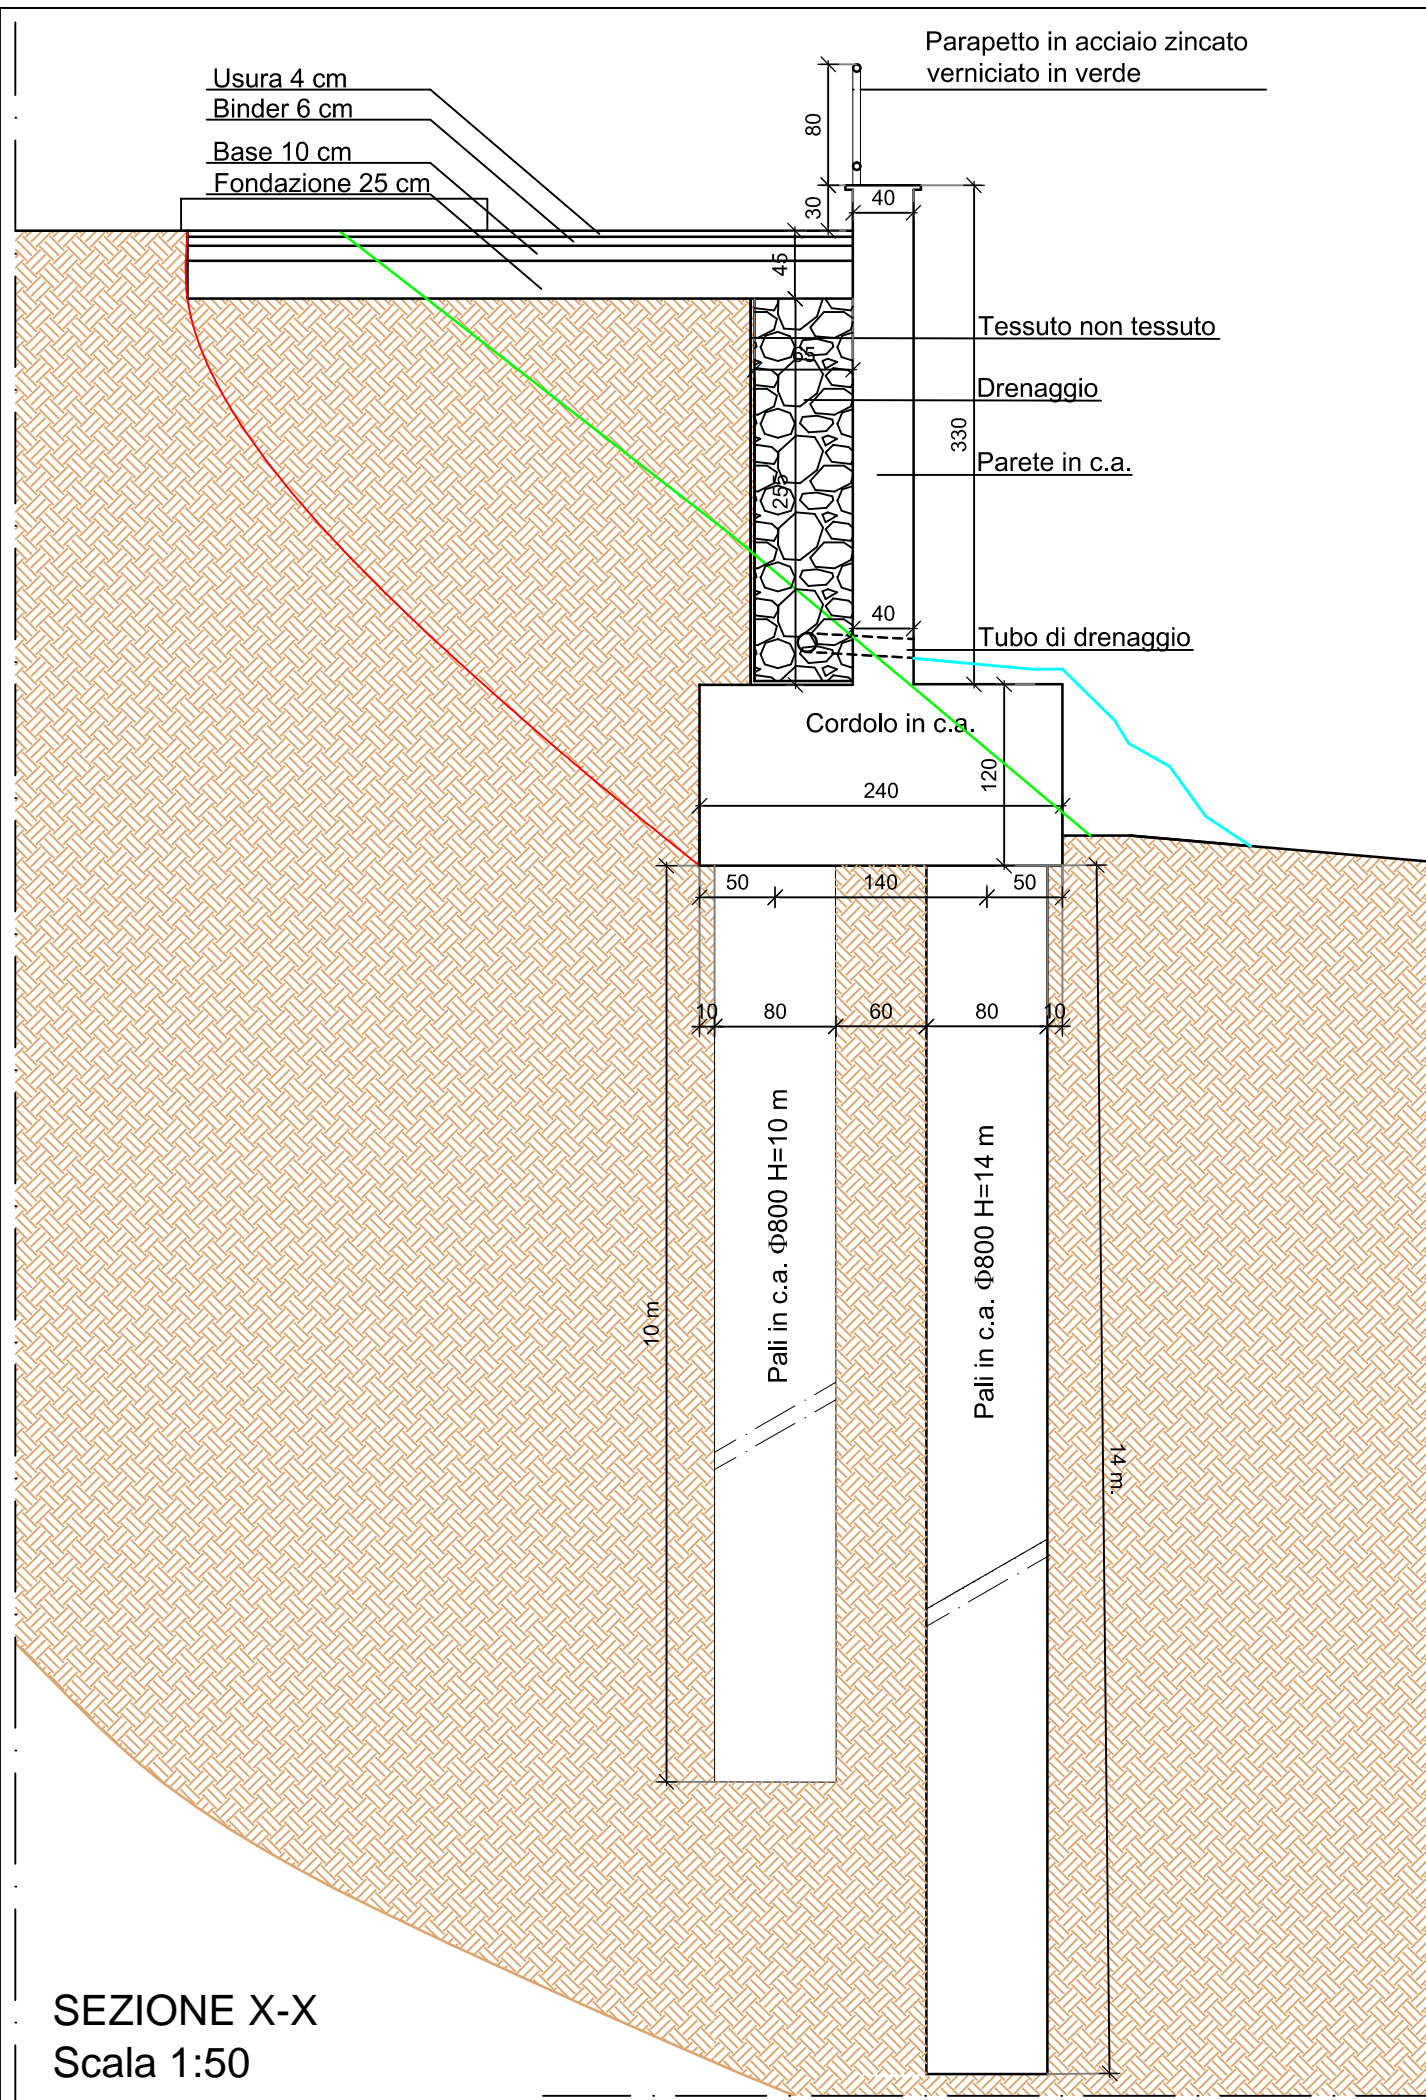

SEZIONE X-X
Scala 1:50

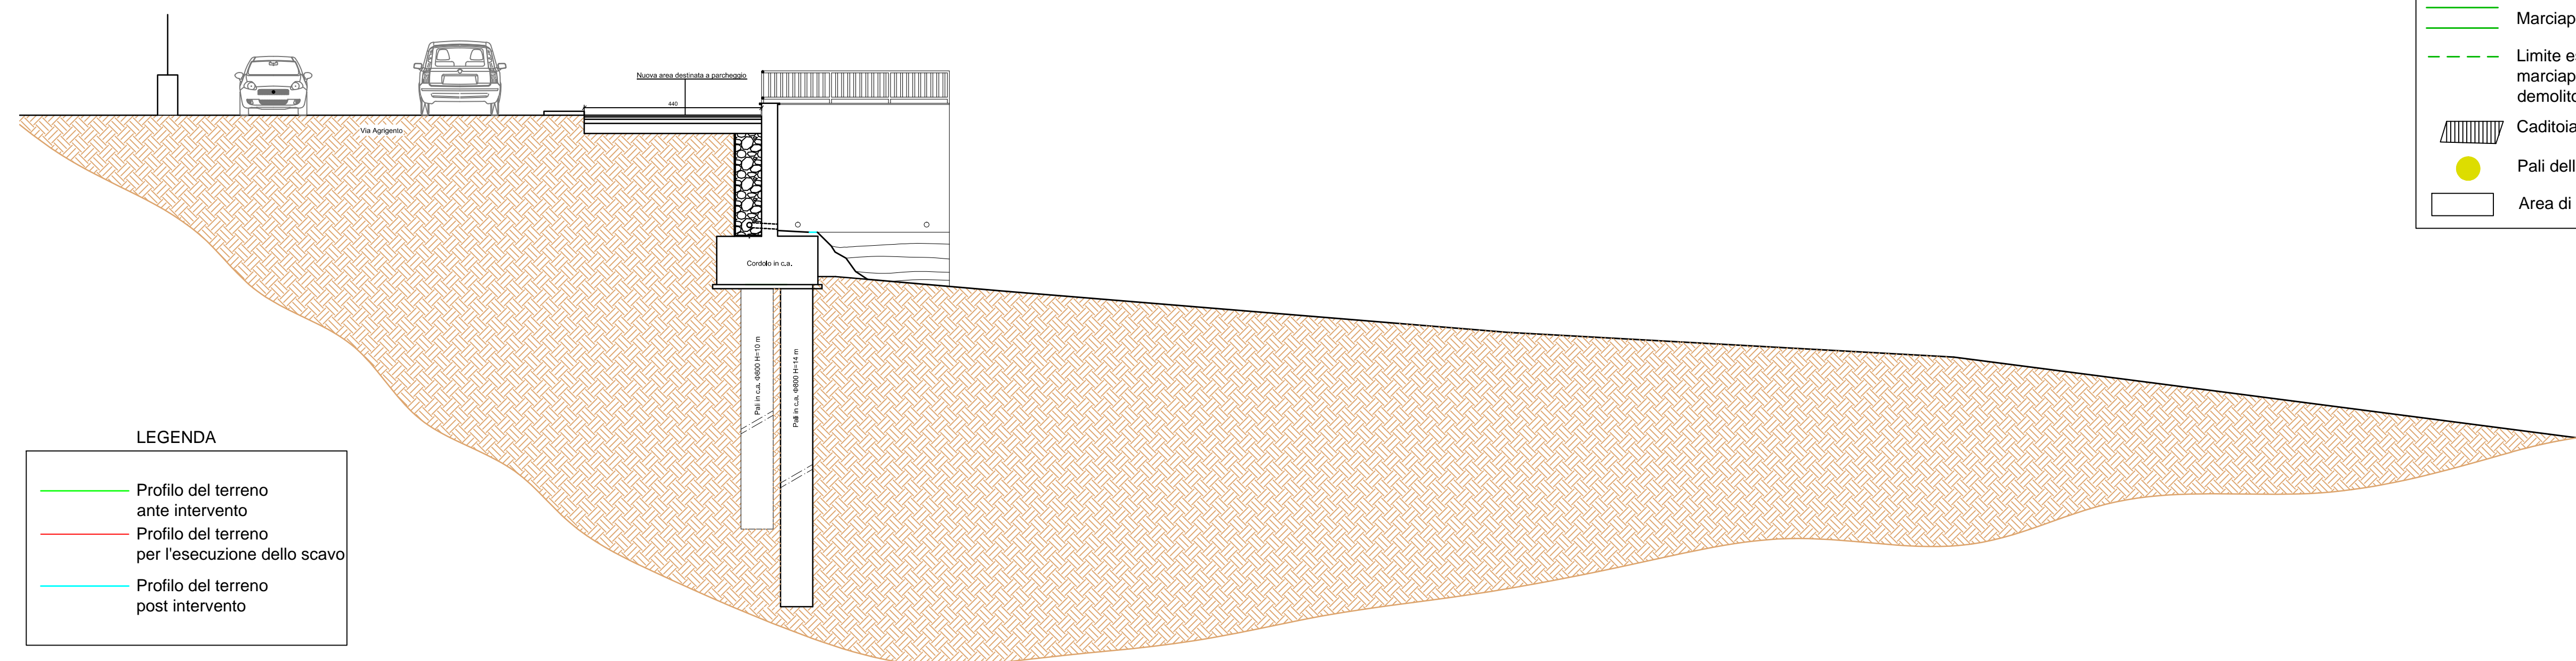

LEGENDA

- Profilo del terreno
ante intervento
- Profilo del terreno
per l'esecuzione dello scavo
- Profilo del terreno
post intervento

SEZIONE A-A
Scala 1:100