

COMUNE DI MARINEO
CITTA' METROPOLITANA
DI PALERMO

1913

Studio Scibilia S.r.l.
Ingegneria, Architettura
Monitoraggi e Automazione
Partita IVA 05738330827
Via U. A. Amico 22/A, 90134 Palermo
Tel. +39 091 324899, Cell. 339 1928496
scibilia@studioscibilia.it - www.studioscibilia.it


Progetto per l'intervento di consolidamento della Via Agrigento
(tratto adiacente la Caserma dei Carabinieri)
traversa interna SS 118

CIG: 8892863EB0 CUP:G97B20002160001

Tavola:	Oggetto:	
2	STATO ATTUALE: PLANIMETRIE,SEZIONI	
Data: Ottobre 2021		Scala: 1:100

Il Progettista
(Prof. Ing. Nunzio Scibilia)

Il RUP

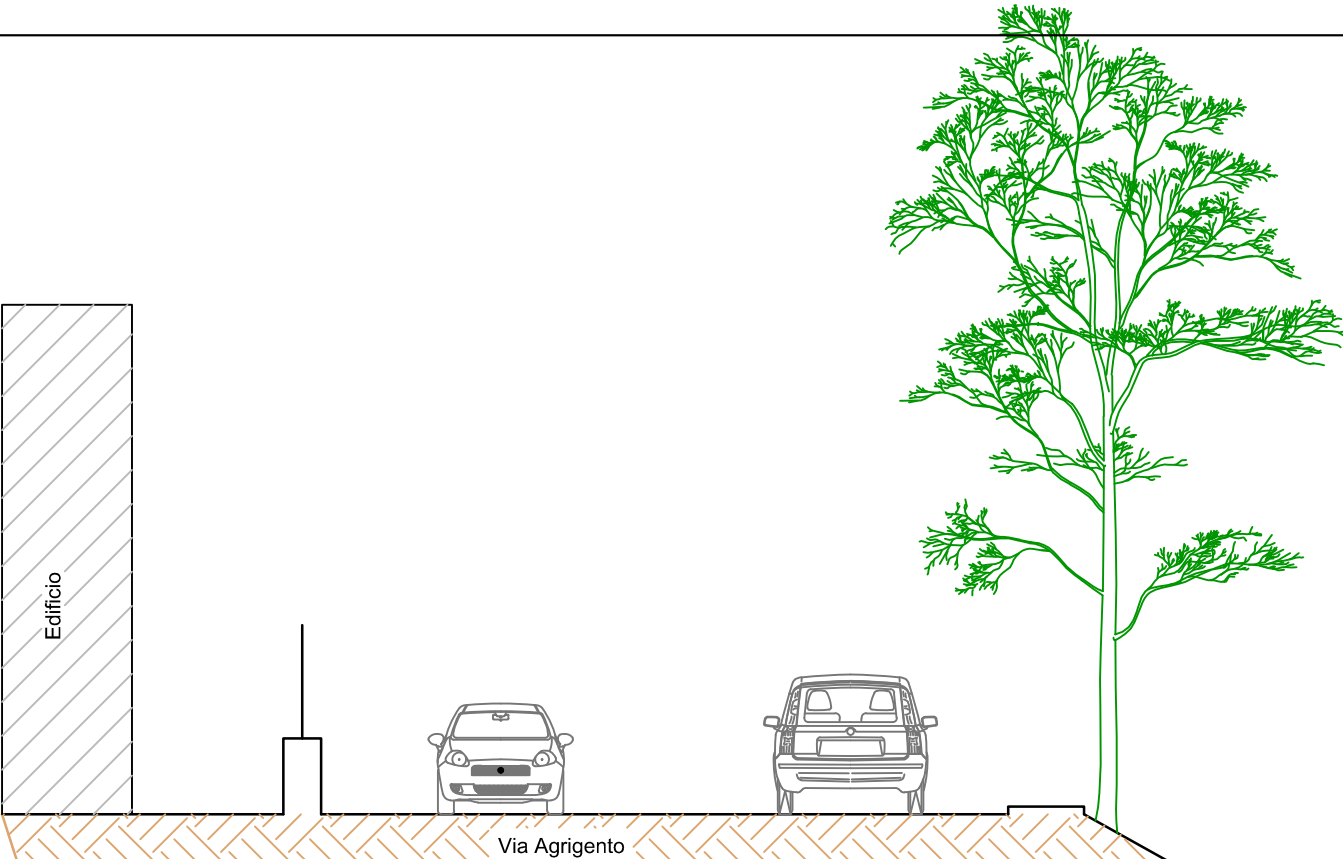


SEZIONE A-A
Scala 1:100



PLANIMETRIA
Scala 1:1000

Area oggetto di intervento

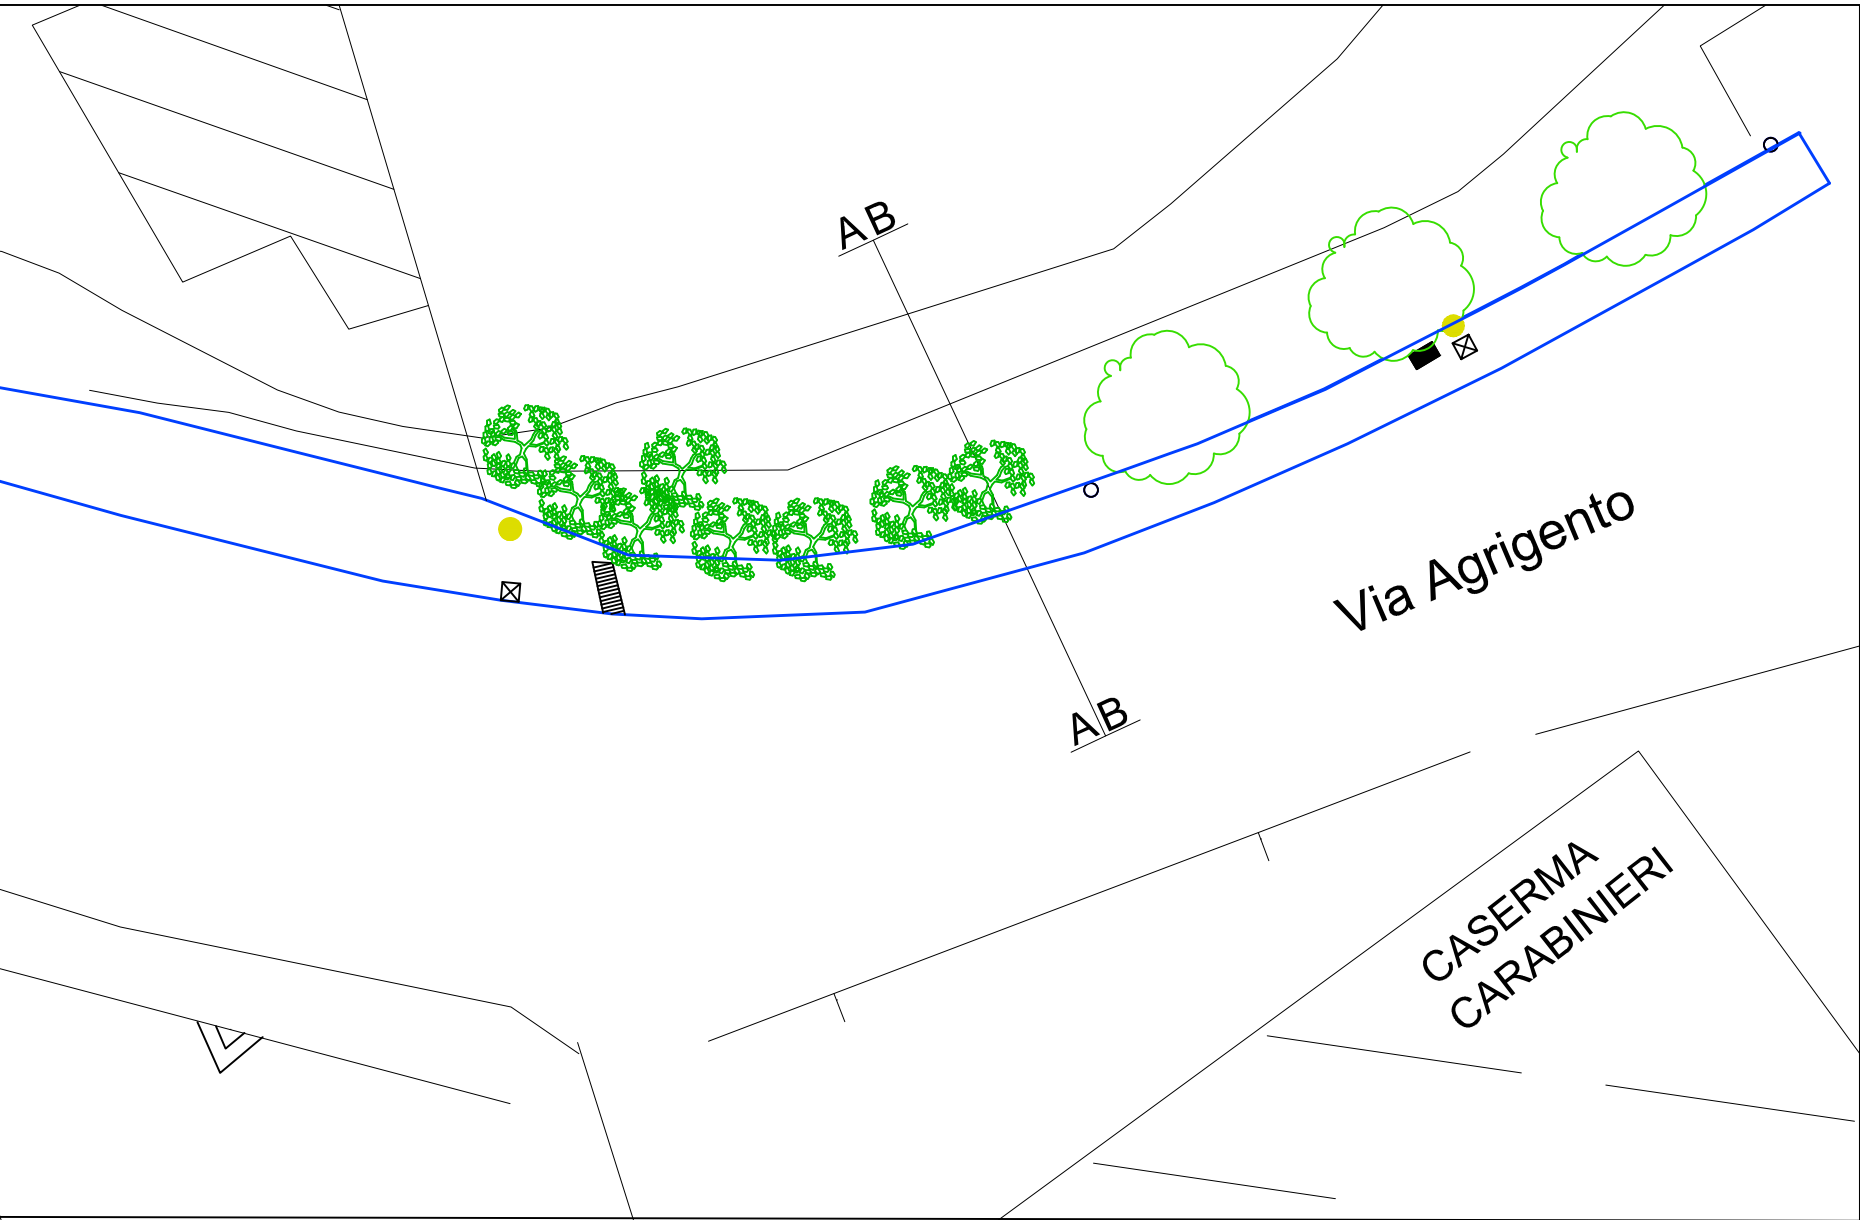

STRALCIO ZONA DI INTERVENTO
Scala 1:200

LEGENDA

Marciapiede

Pali della luce


Cassetta postale

Albero

Pozzetto

Caditoia

Segnaletica verticale

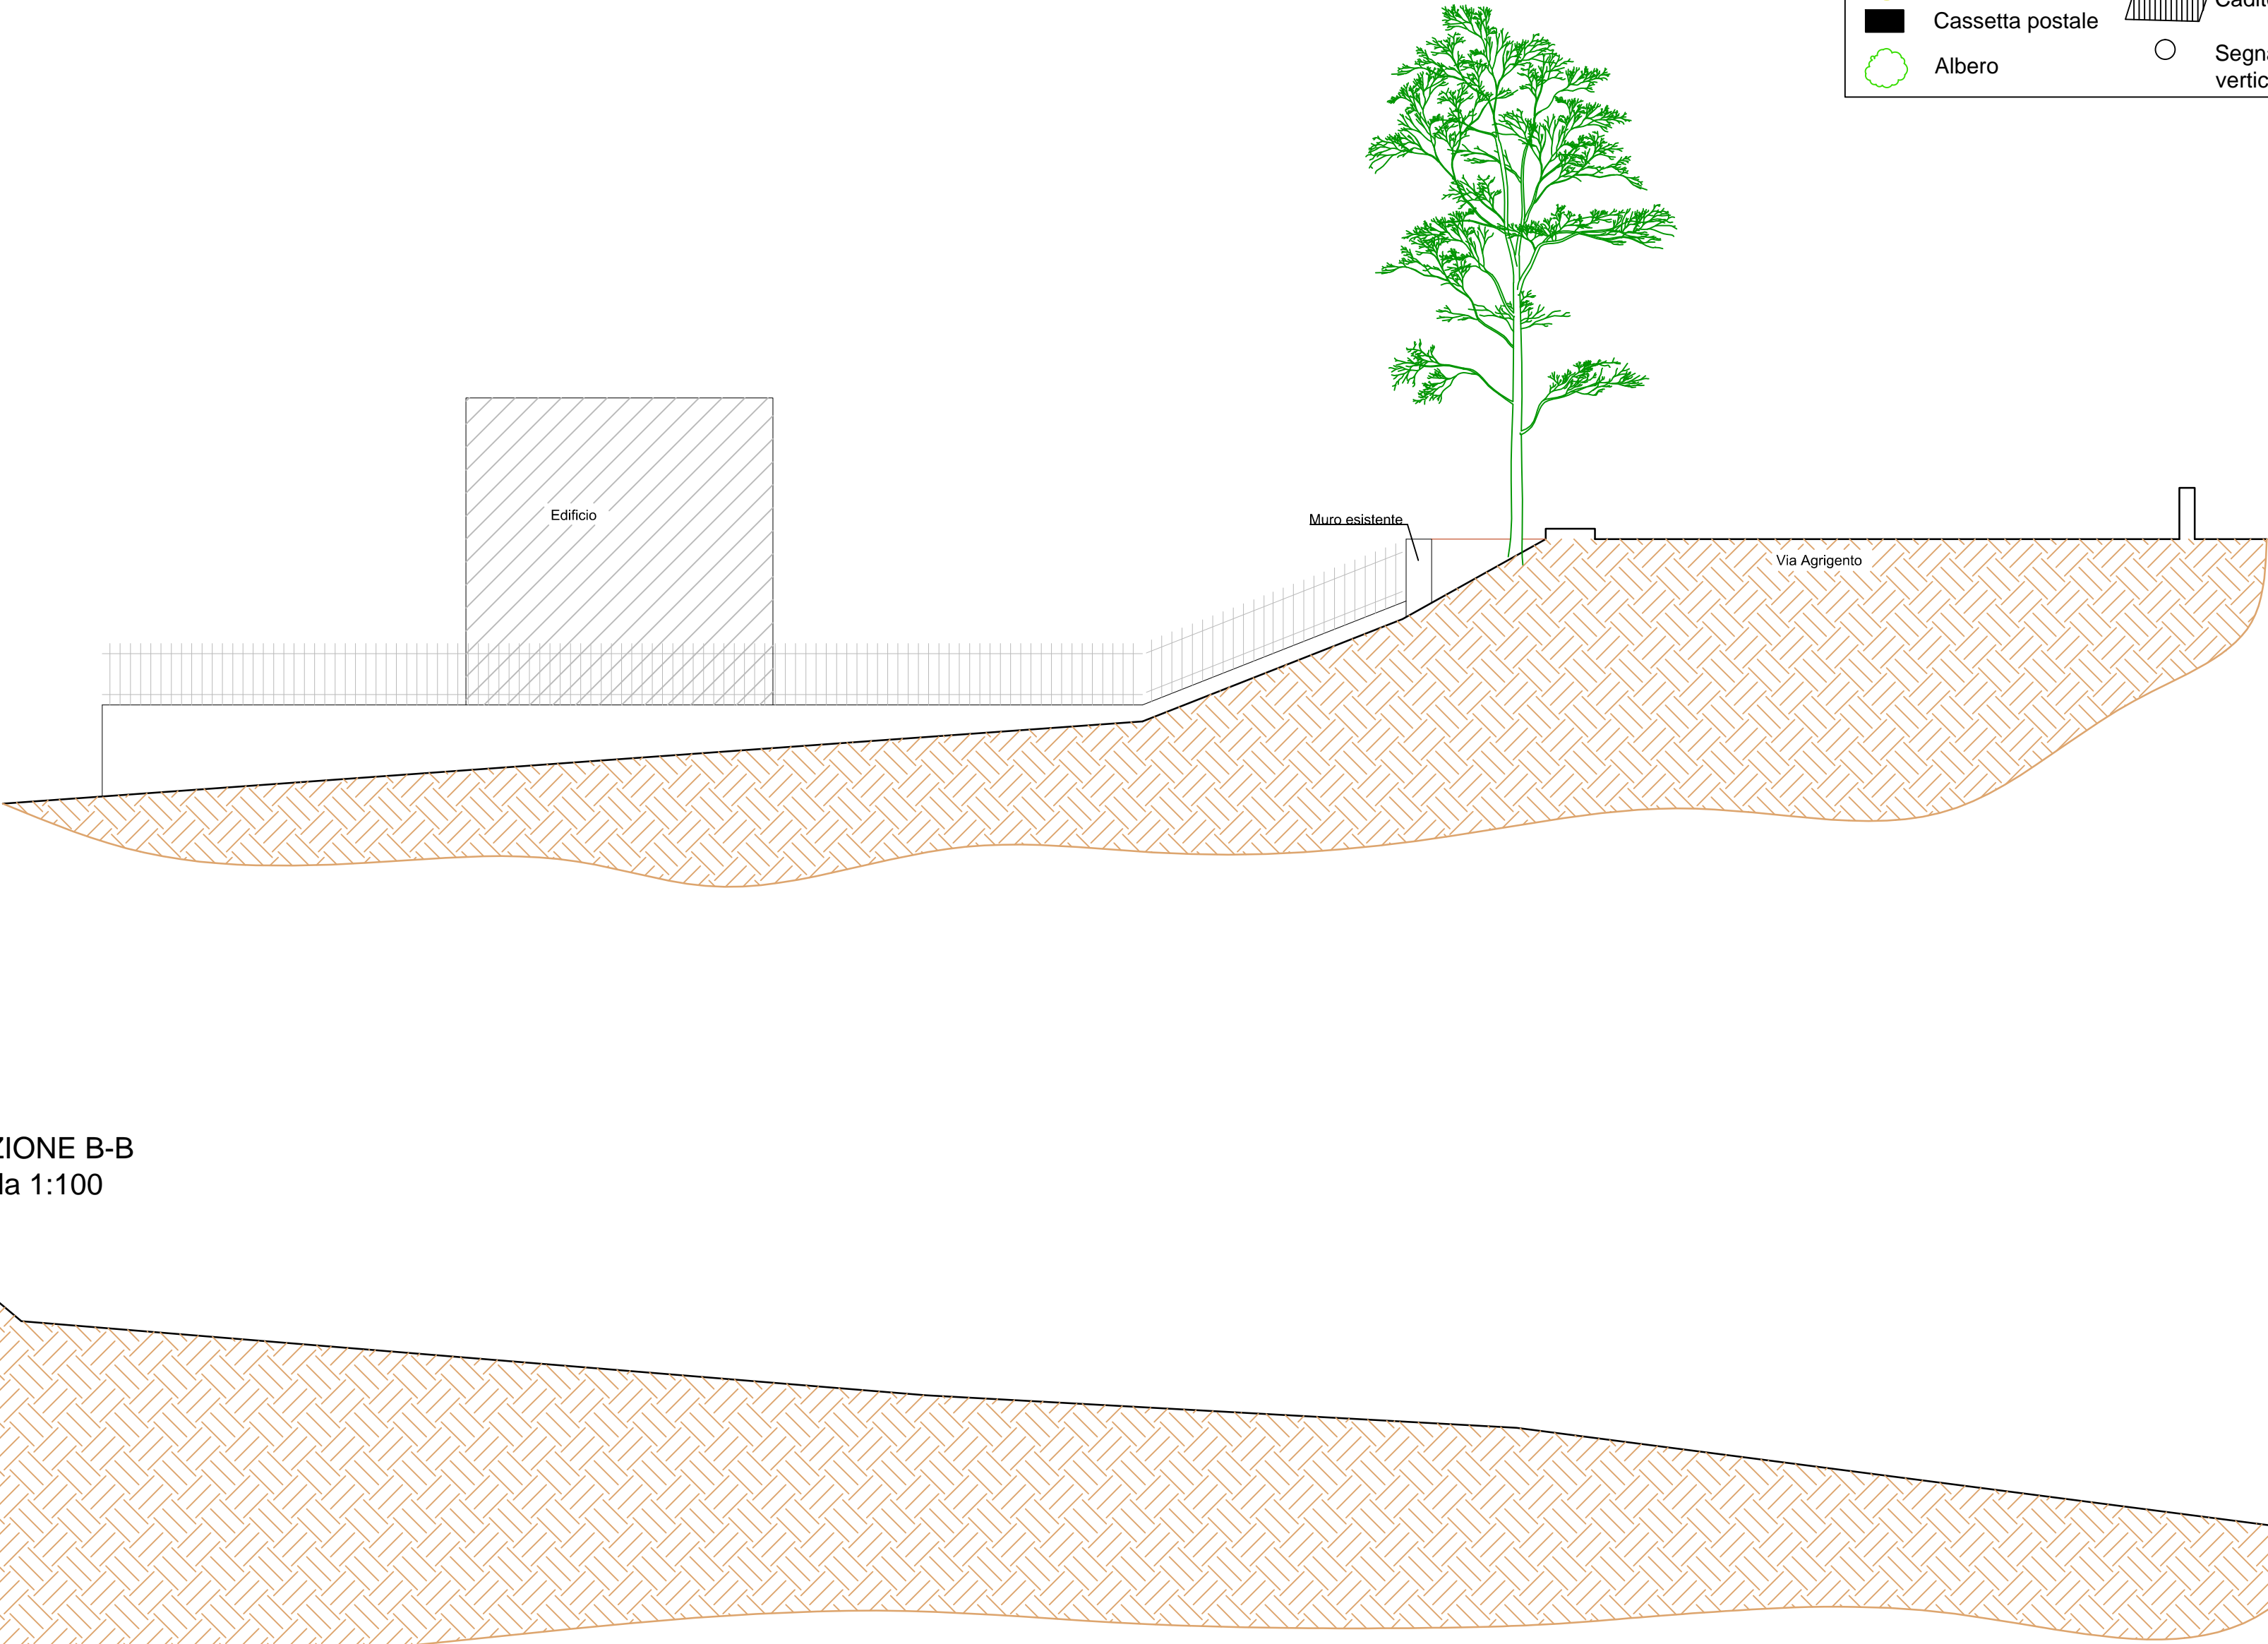

SEZIONE B-B
Scala 1:100