




COMUNE DI CEFALÙ'


Provincia di Palermo
UFFICIO TECNICO COMUNALE - SETTORE LL.PP.

PROGETTO DEL BOX BIGLIETTERIA DEL PARCO DELLA ROCCA

Cefalù', aprile 2020

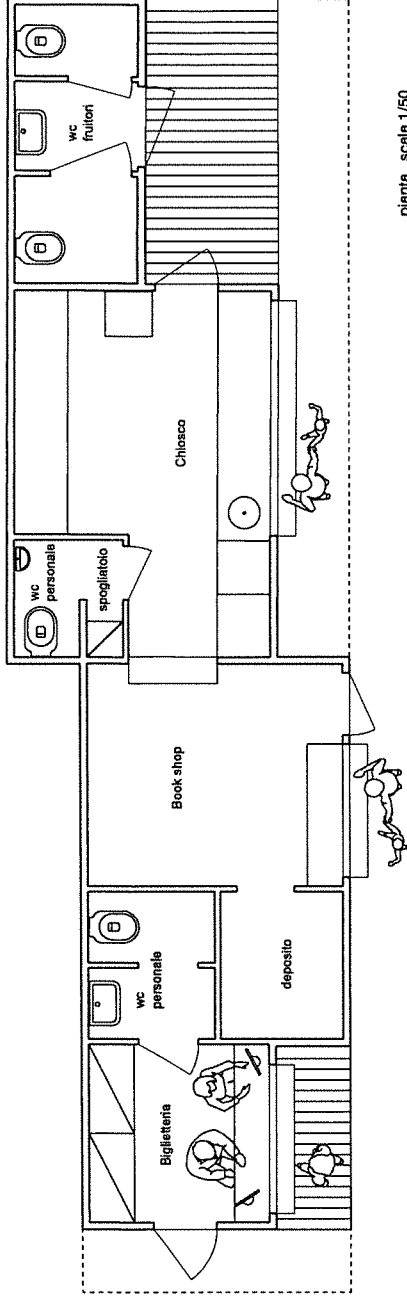

pianta scala 1/50

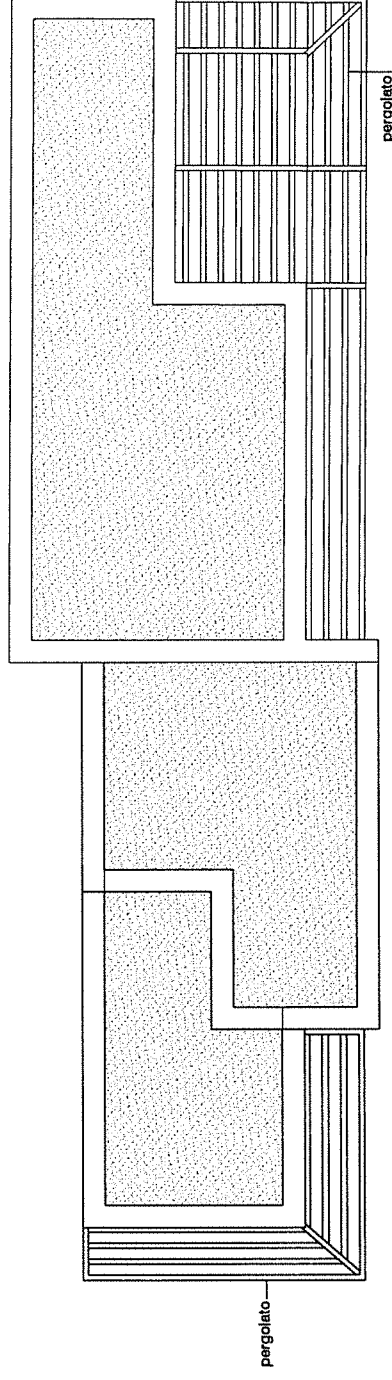

pianta copertura scala 1/50