




Oggetto: Interventi di manutenzione nei marciapiedi della via Roma, mediante il rifacimento di tratti di pavimentazione e dell'orlatura.-

Elaborato	Scala
Sezione	1/ 200
Particolare sezione marciapiede da sistemare	1/ 25
Vista Assonometrica	1/ 1000



Il Rup _____

Data _____

Tavola 2

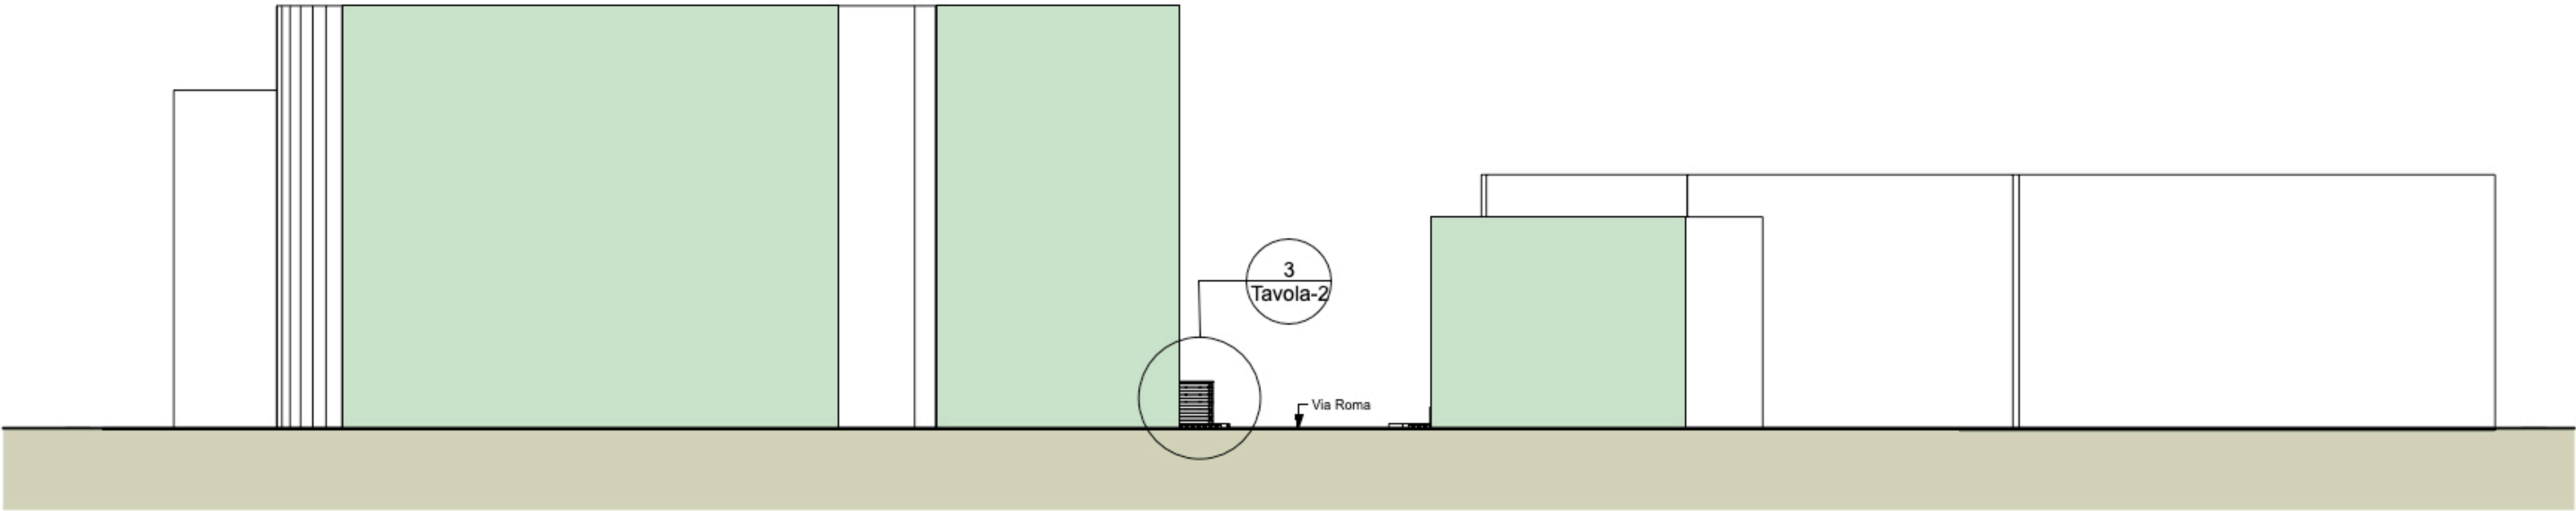

3 Particolare sezione marciapiede da sistemare
Tavola-2
Scala: 1:25

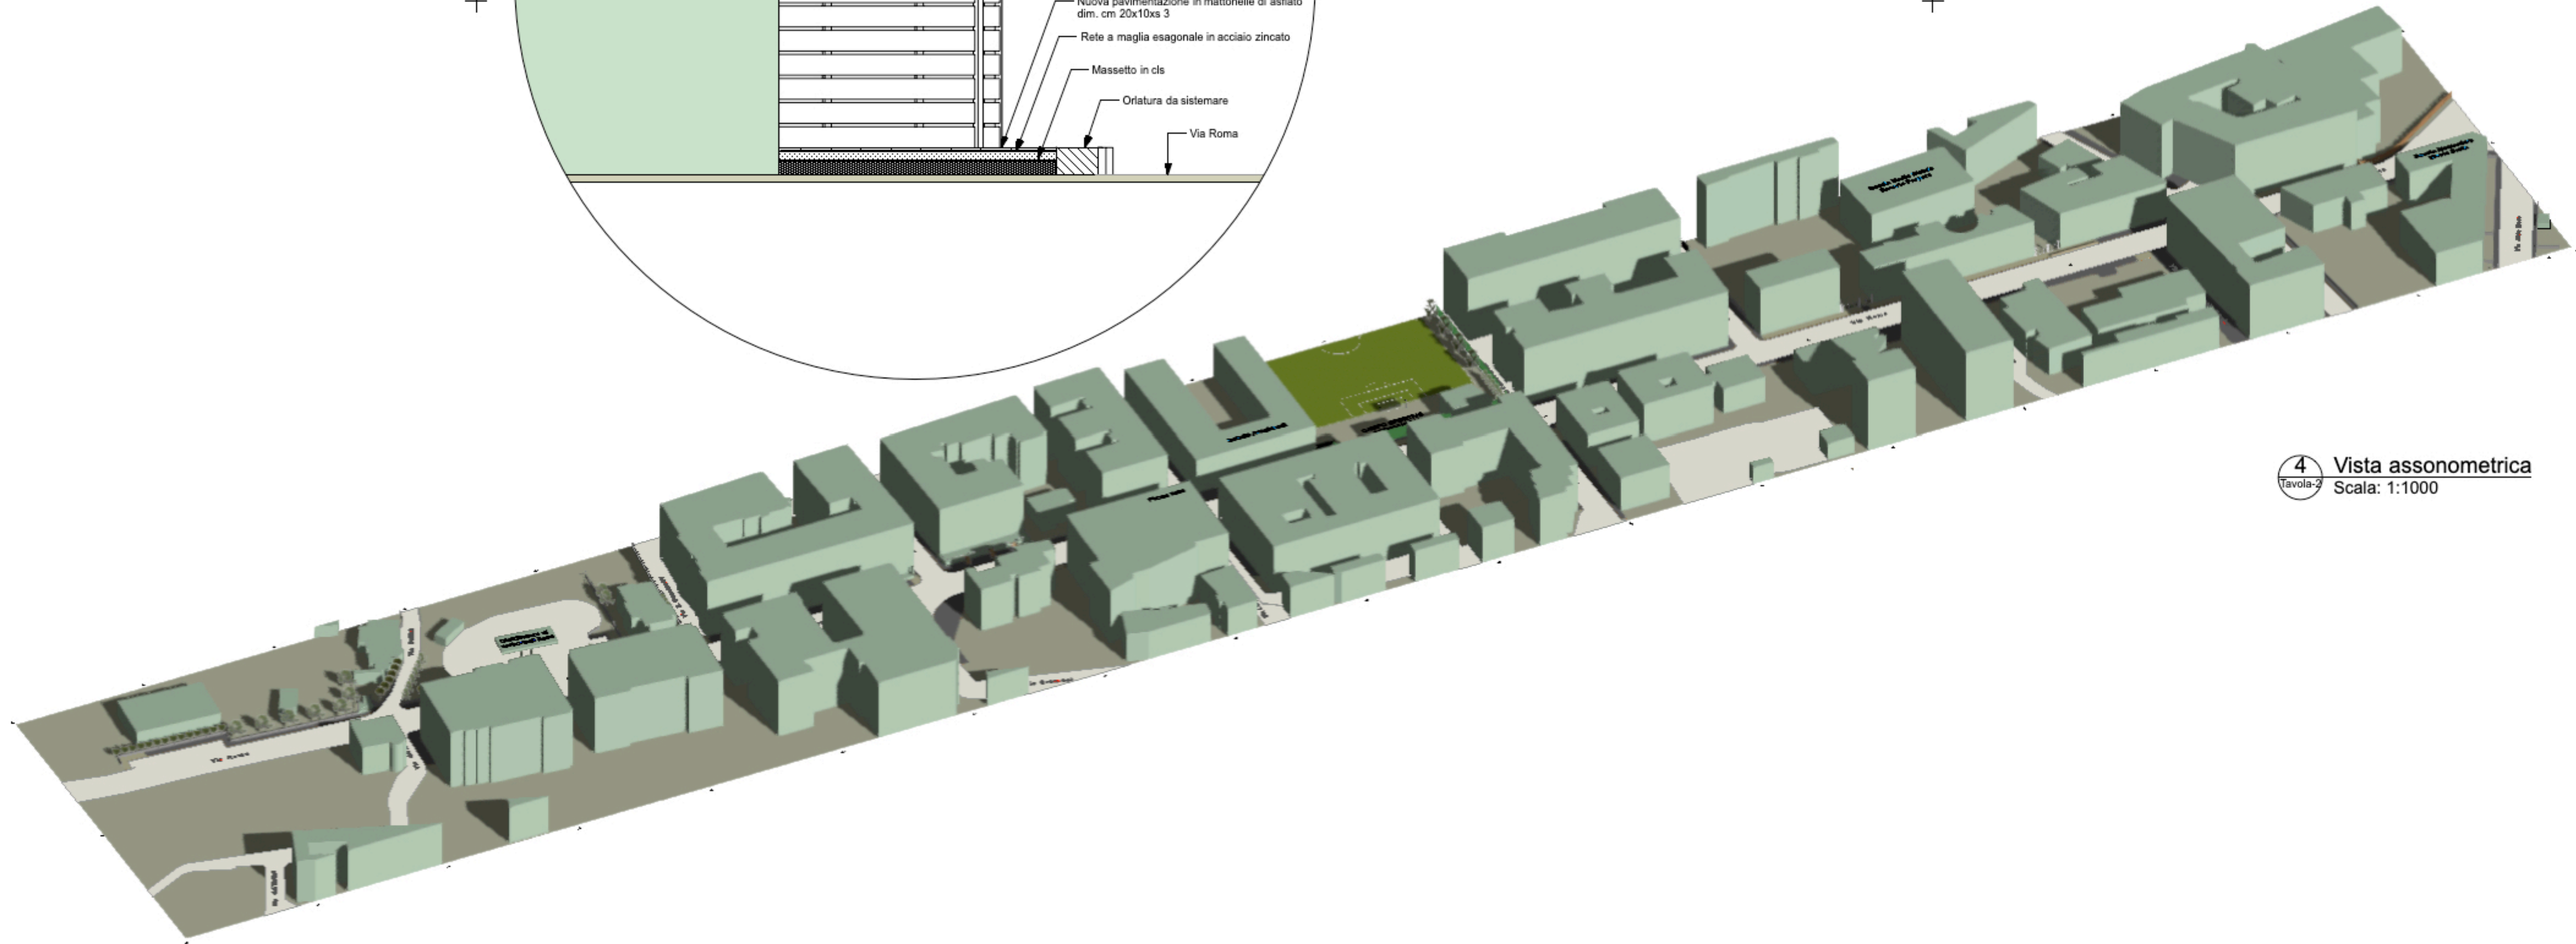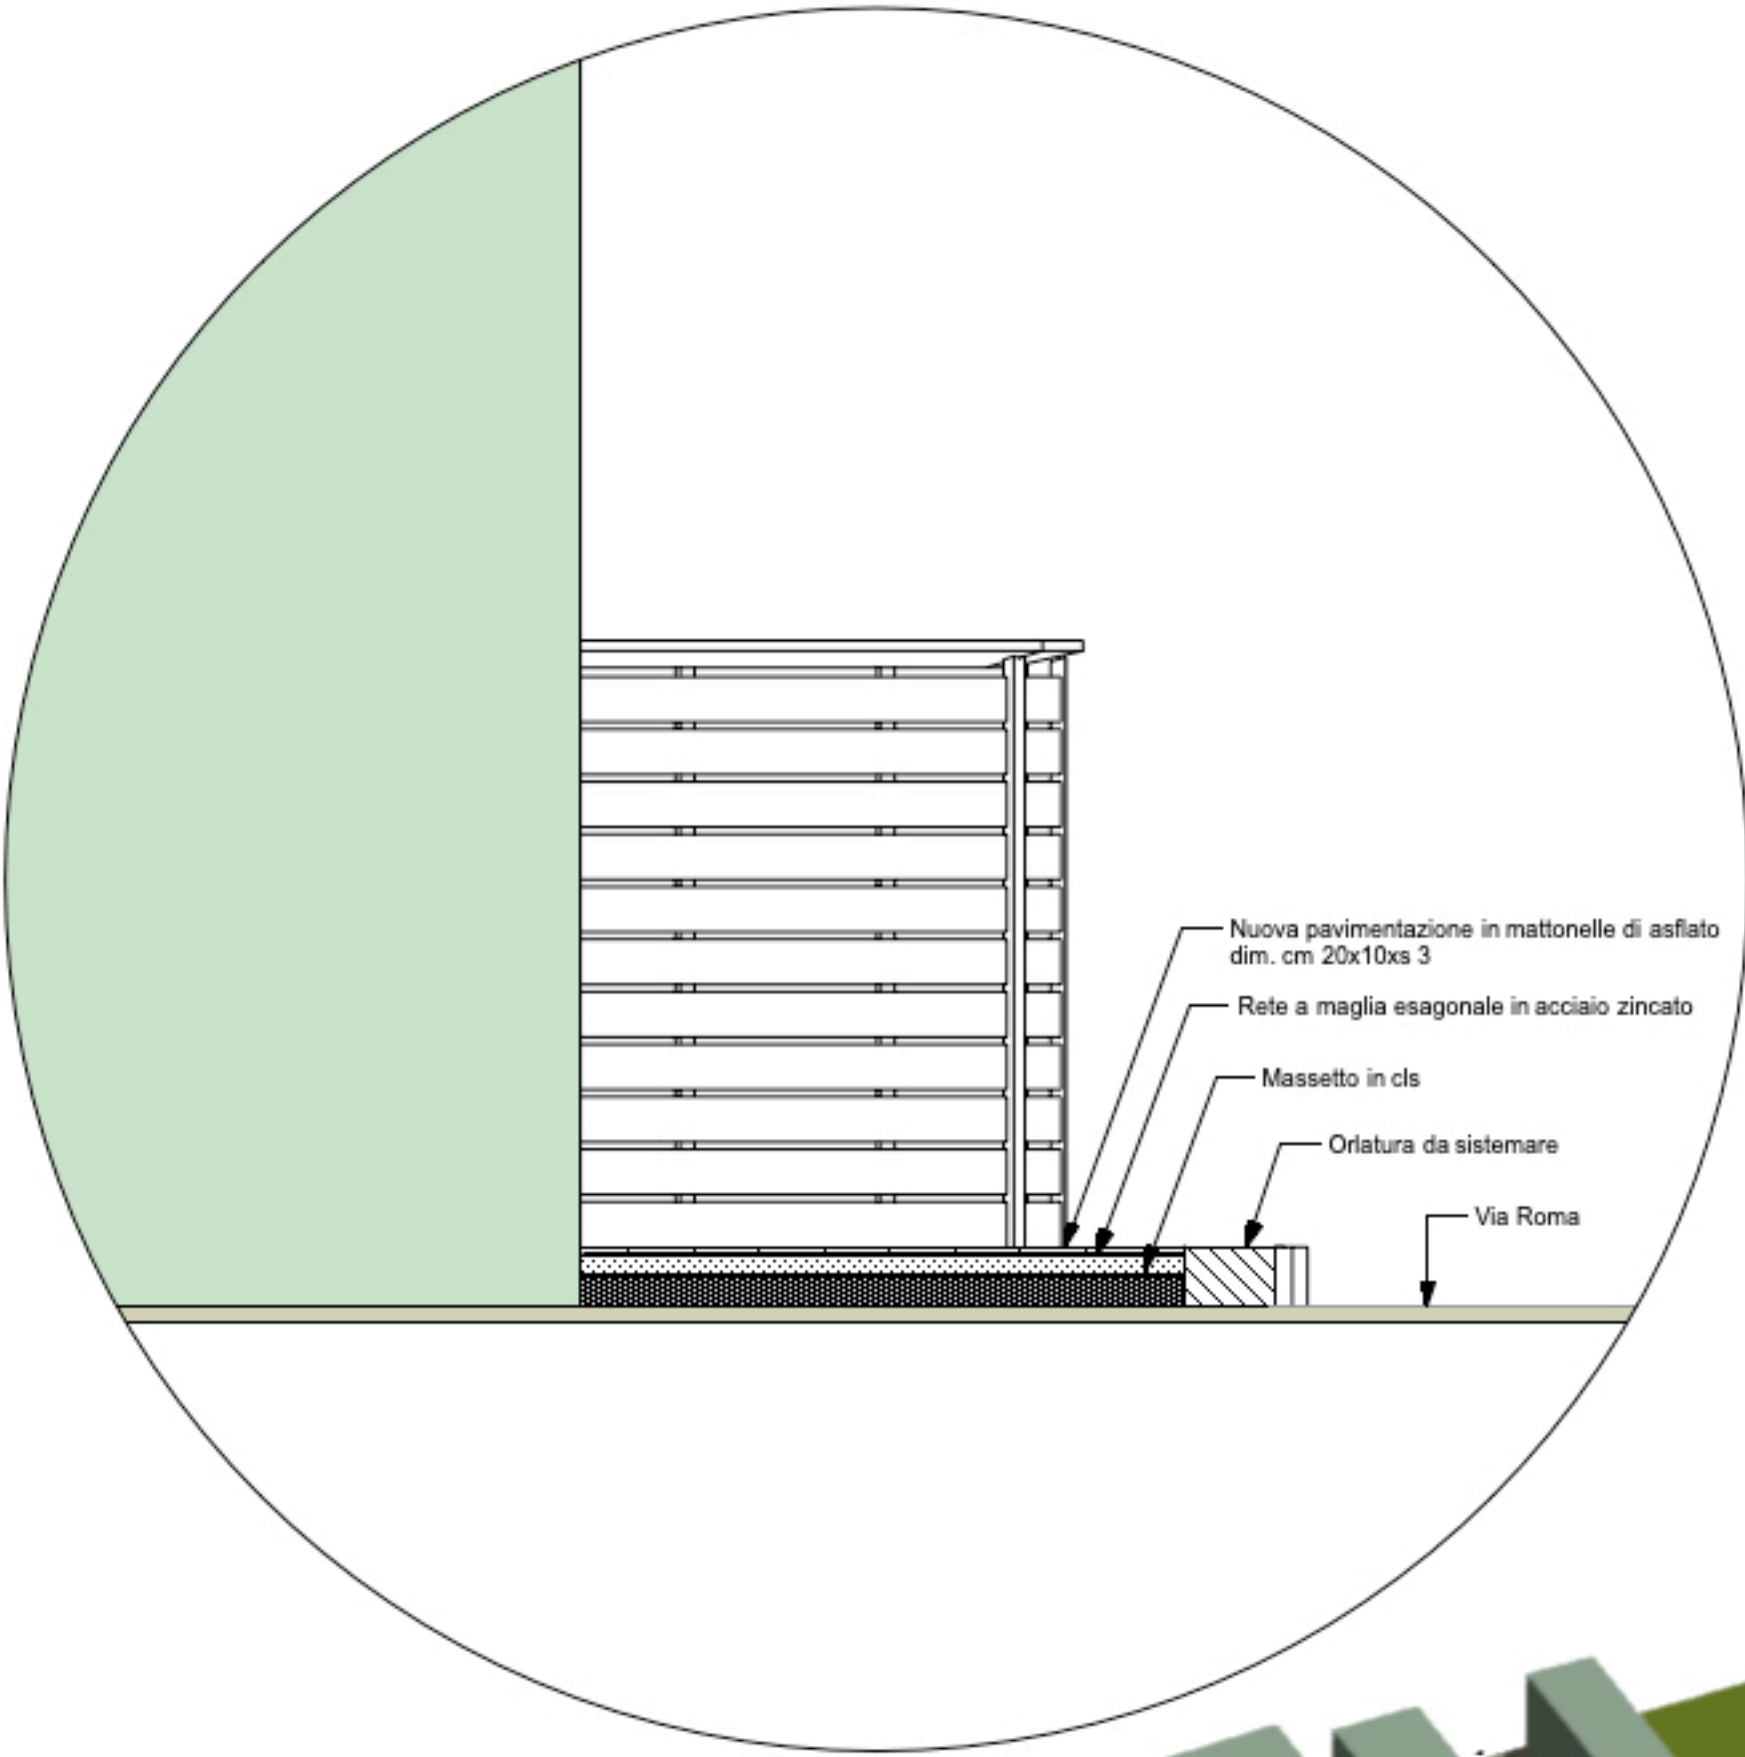

4 Vista assonometrica
Tavola-2
Scala: 1:1000